



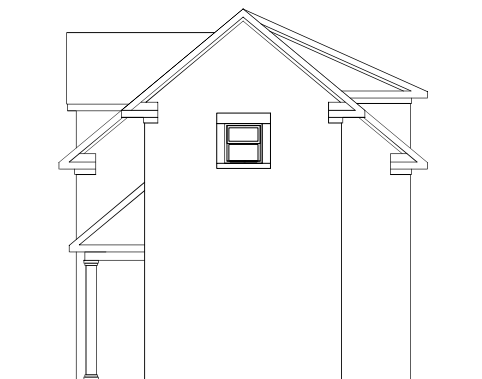



 EXTERIOR ELEVATION
 1/4" = 1'-0"

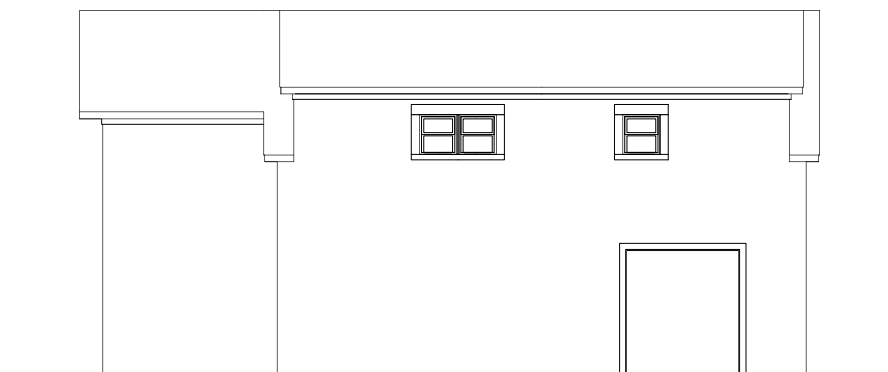


 EXTERIOR ELEVATION
1/4" = 1'-0"




 EXTERIOR ELEVATION
 $1/4" = 1'-0"$

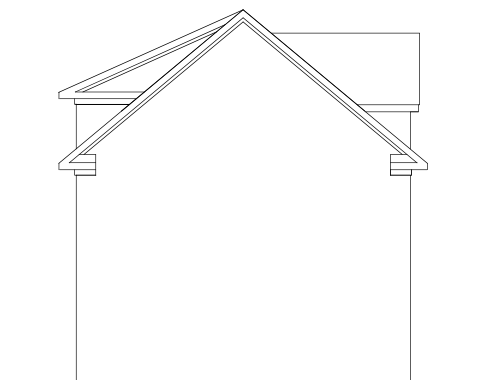

 EXTERIOR ELEVATION
1/4" = 1'-0"

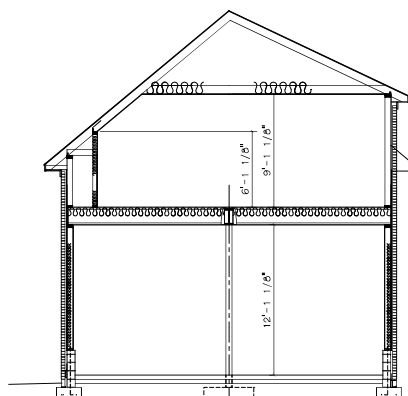

GRAPHIC SCALES

$1/4" = 1' - 0"$

0 2' 4' 8' 12'

PROGRESS
PRINT
11-2-21

PROJ MGR	SRL
DESIGNED	SRL
DRAWN	SRL
CHECKED	SRL

	GATE

[illegible]

--	--	--	--	--	--	--	--

[illegible]

On

20				
----	--	--	--	--

[illegible][illegible][illegible]

5	6	7	
---	---	---	---	---	----	----	-----

PROJECT NO	180
DATE	

1		
2		
C		

CH, VIRG

NIA BEA

INCE

RESIDUAL

ONES I

THE JO

RIVER R

/ HEAD

PROJECT TITLE	DOT B-1
---------------	---------

LEMOLE
ARCHITECTS
2559 PRODUCTION

SHEET NUMBER

A-12.

11